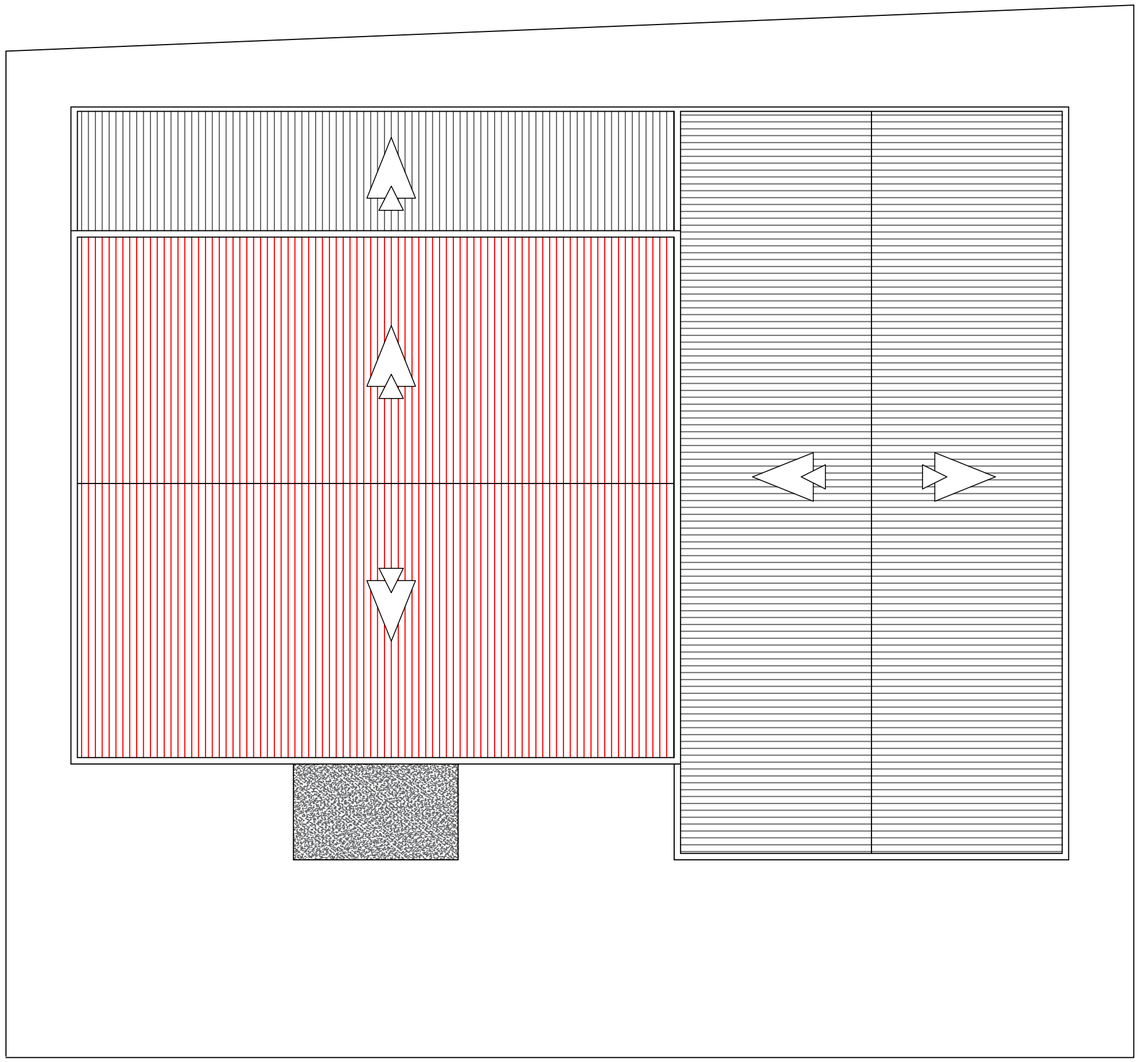

PLANTA BAIXA

ESCALA 1:100

IMAGEM POR SATELITE

LOCALIZAÇÃO 21º 22' 02" S - 46º 56' 17" W

LEGENDAS DO PROJETO
TELHADO METALICO SEM ALTERAÇÃO
TELHADO METALICO (INTERVENÇÃO)

gov.br Documento assinado digitalmente
ALCIDES RODRIGUES DA SILVA NETO
Data: 10/07/2025 14:58:34-0300
Verifique em https://validar.iti.gov.br

PROJETO DE REFORMA

CONTEUDO: ELABORAÇÃO DE PROJETO PARA EXECUÇÃO DE REFORMA DO PRÉDIO	DATA: JULHO/2025
EMPRESA CONTRATADA: ALCIDES RODRIGUES DA SILVA NETO LTDA	PRANCHA: 01/01

INDICADA	
ESCALA	DATA
DESENHISTA	PROJETISTA
ARQ/ENG	
ARQ/ENG	
ARQ/ENG	
COORD DO PROJETO	
CHEFE S P	
DIRETOR D P P	

NOME DA OBRA: REFORMA PREDIO CAMARA DOS VEREADORES DE ARCEBURGO MG

DESCRICAO DA PRANCHA: LOCAIS DE INTERVENÇÃO

RT: ARQUITETO

CONF CONSTRUIDO

DATA / /

N	AREA	OBRA	PROJETO	TIPO	ORDEM